


Vista satellitare
Planimetria generale e inquadramento urbanistico




Stato di fatto

Sezione A-A


Interdistanza tra le stringhe

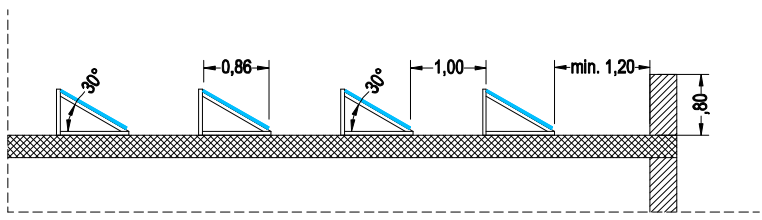

Stralcio copertura - scala 1:200

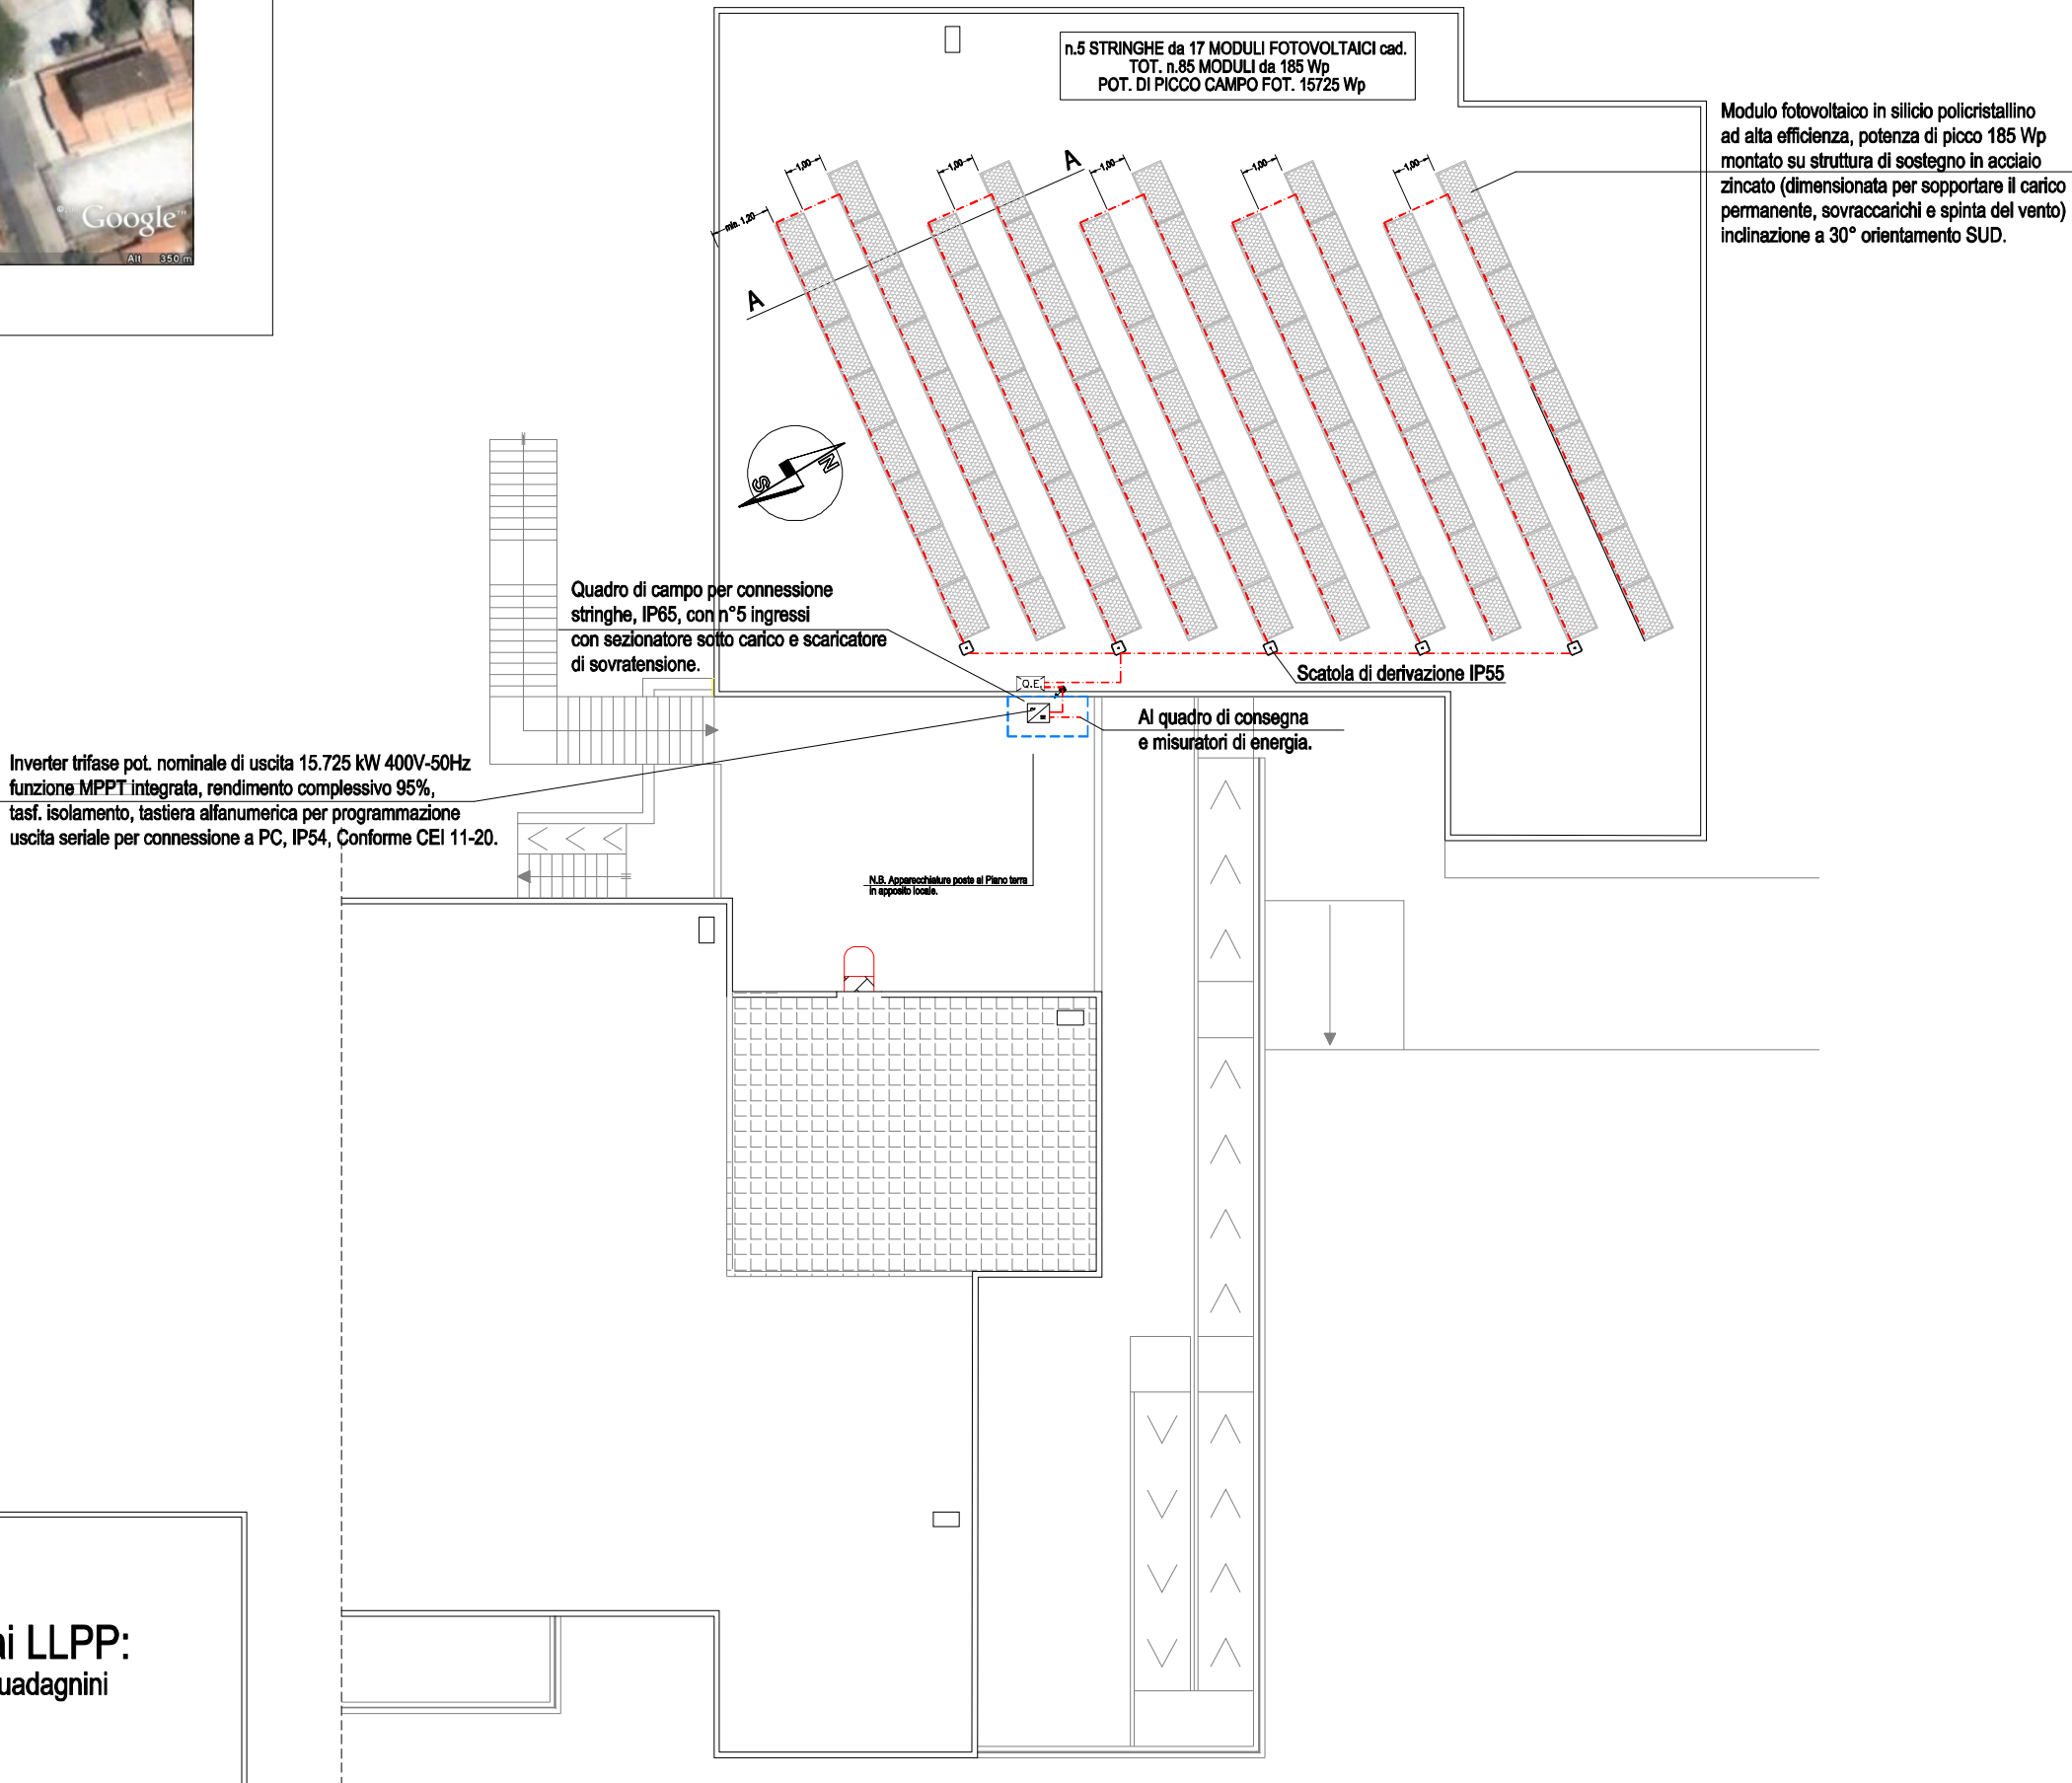

SCHEMA IMPIANTO FOTOVOLTAICO

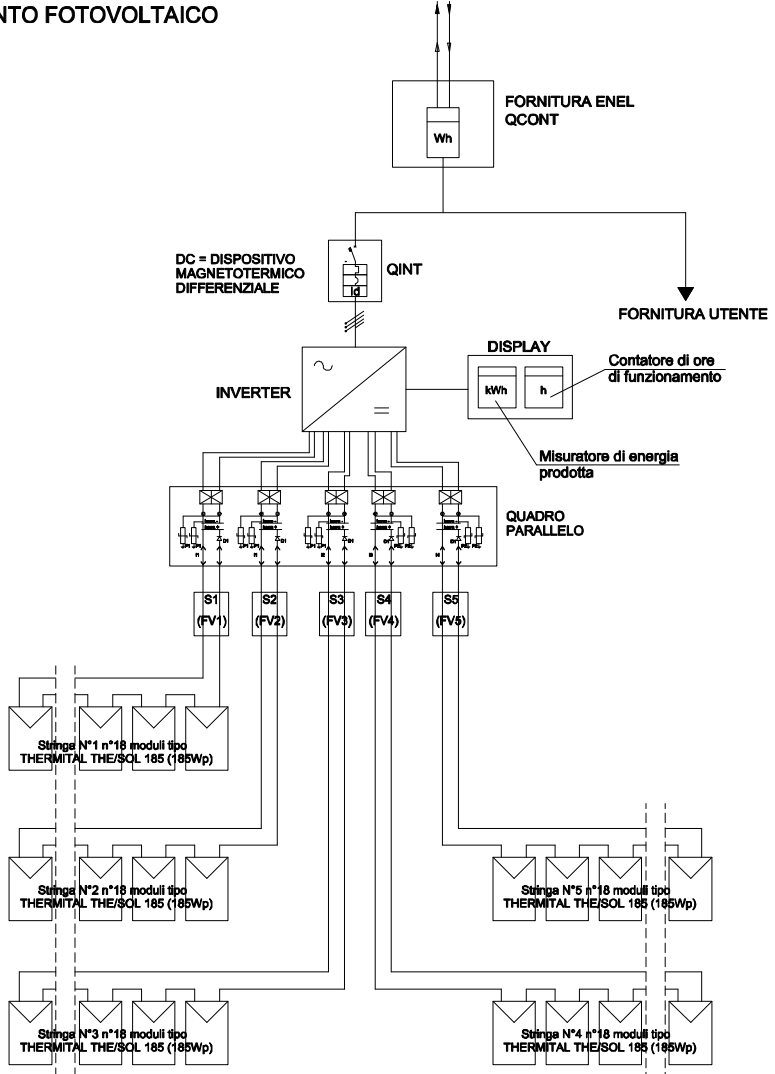

Simulazione inserimento dell'impianto



COMUNE DI CARBONIA (CI)

Il Sindaco:
Dott. Ing. Salvatore Cherchi

L'assessore ai LLPP:
Dott. Ing. Giacomo Guadagnini

Agenzia Energetica:
Il presidente, Paolo Campus

Progettazione:
Dott. Ing. Giovanni Pischetta

Consulenza: Dip. Ingegneria Meccanica - Università di Cagliari
Prof. Ing. Salvatore Mura