
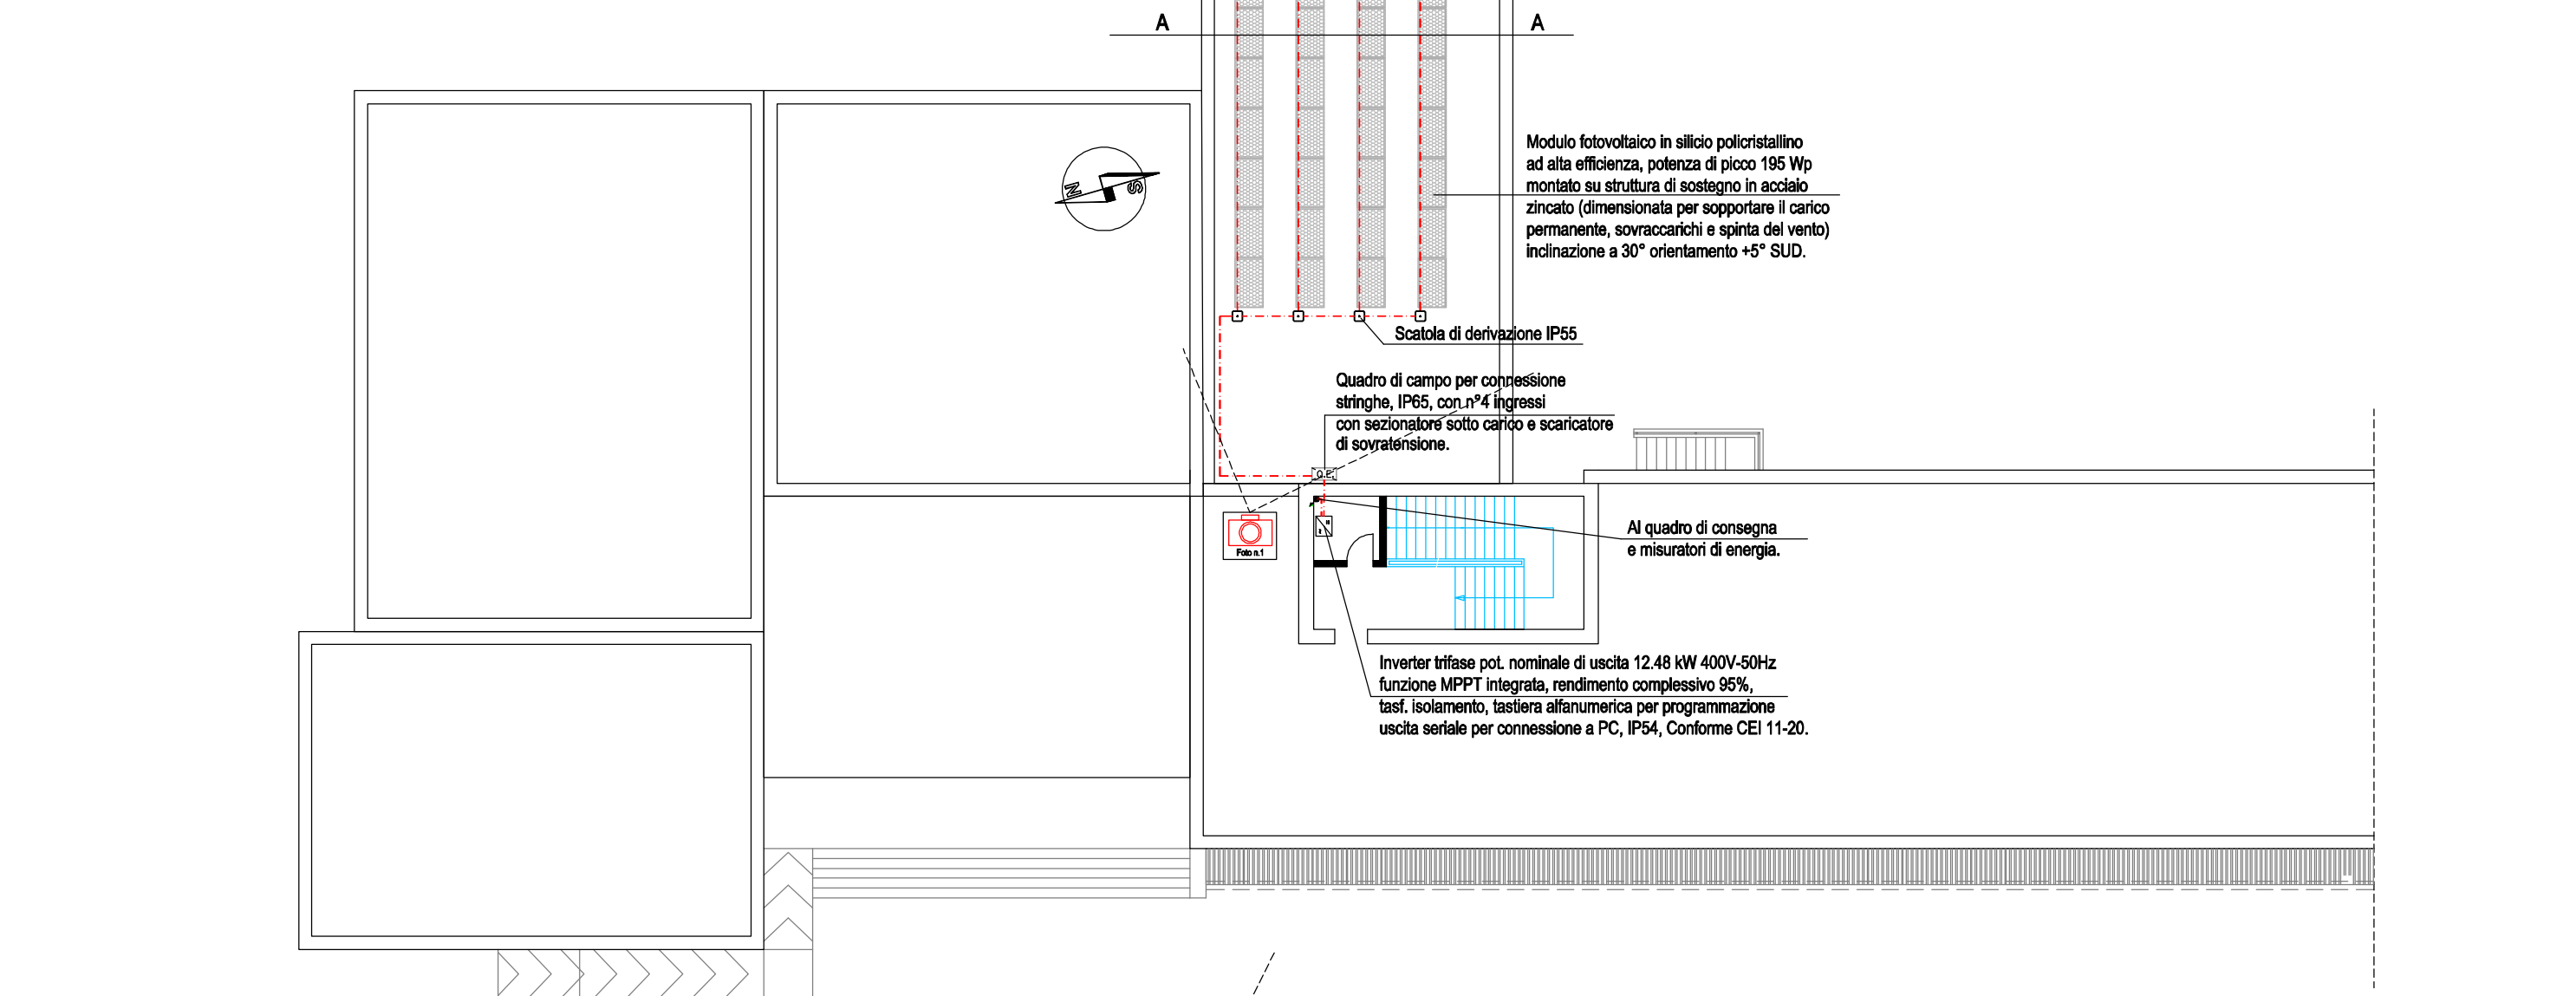
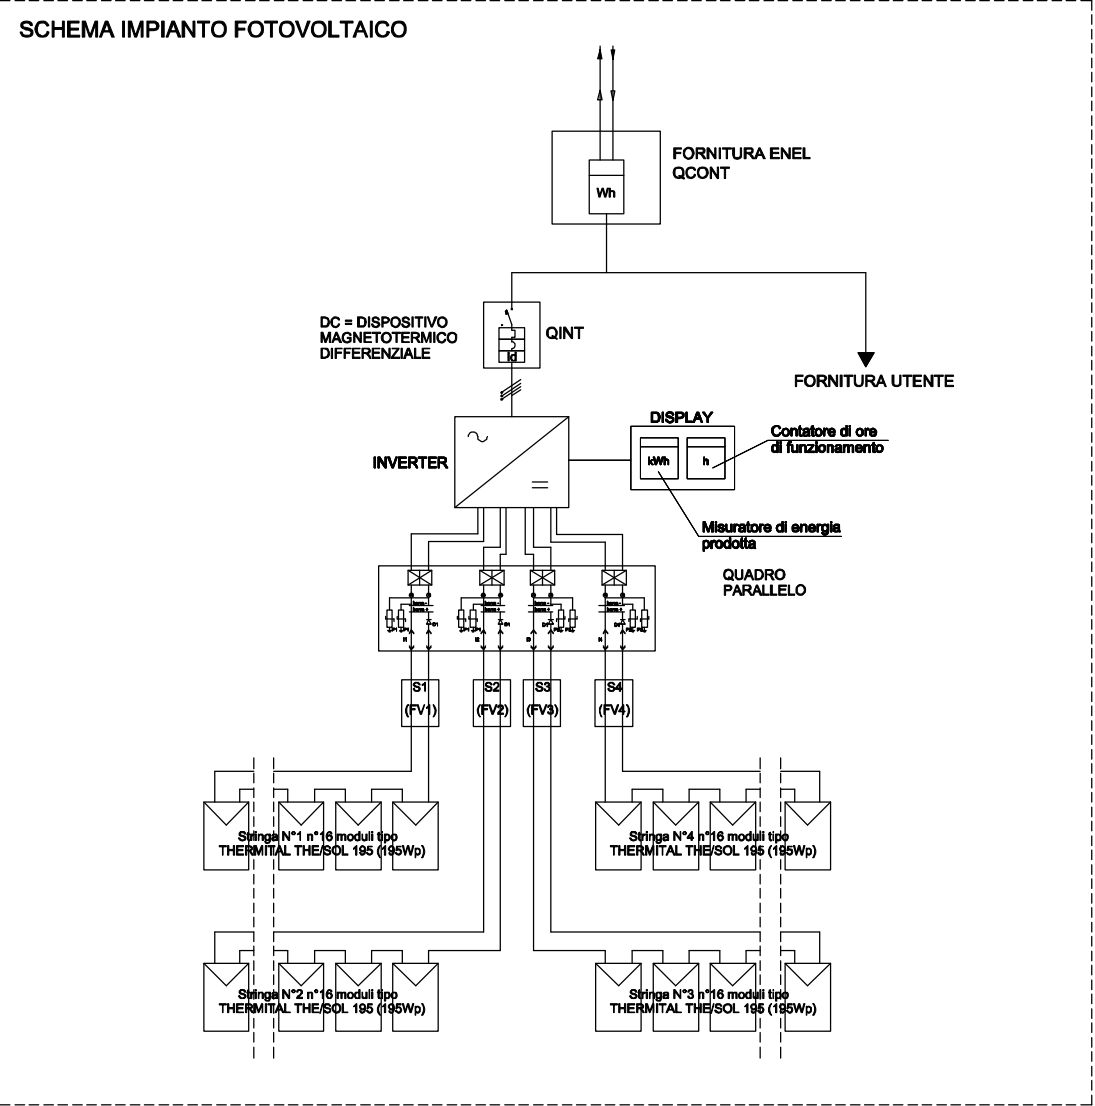


Stralcio copertura - scala 1:200

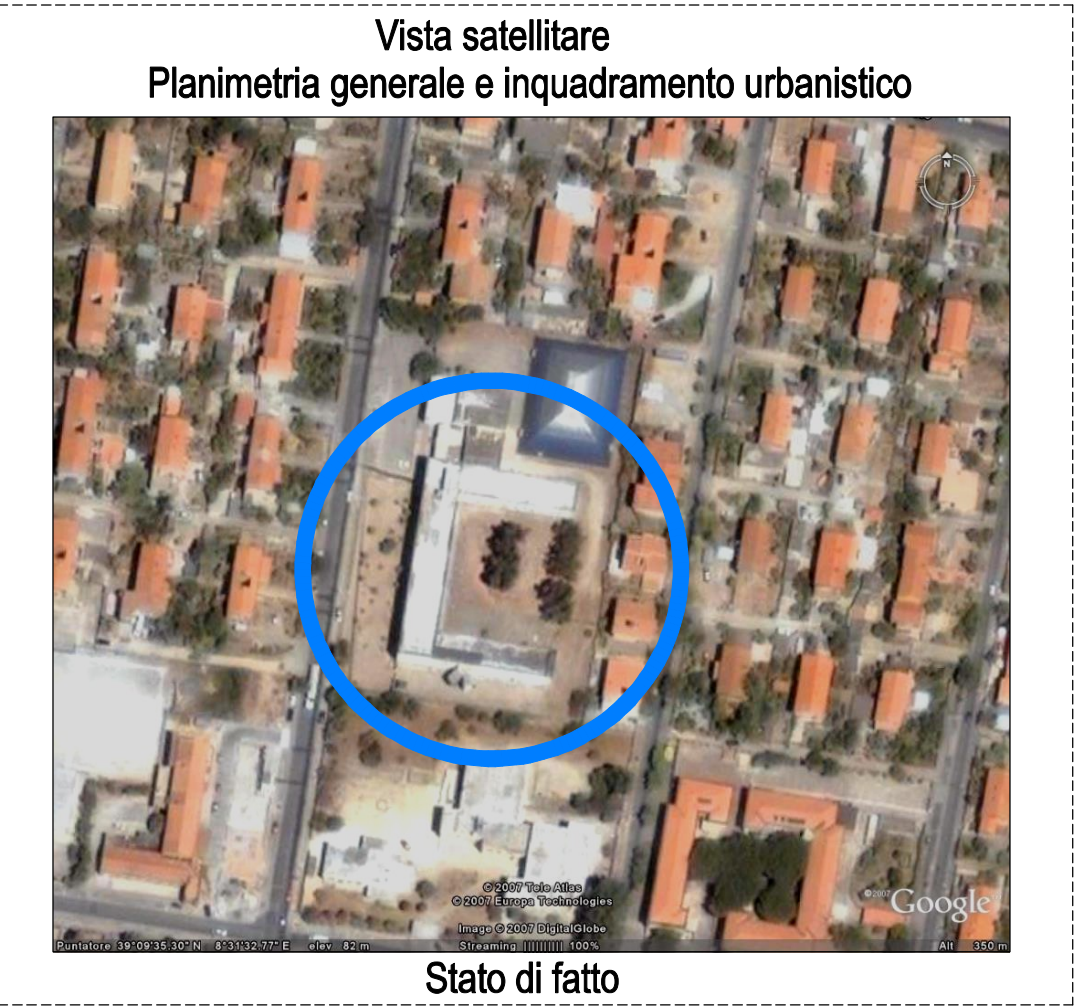

COMUNE DI CARBONIA (CI)

Il Sindaco:
Dott. Ing. Salvatore Cherchi

L'assessore ai LLPP:
Dott. Ing. Giacomo Guadagnini

Agenzia Energetica:
Il presidente, Paolo Campus

Progettazione:
Dott. Ing. Giovanni Pischedda

Consulenza: Dip. Ingegneria Meccanica - Università di Cagliari
Prof. Ing. Salvatore Mura

